


Copie certifiée conforme à l'original annexé à l'arrêté préfectoral n° 99-1081 du 19 juillet 1999.  
Pour le Préfet et par délégation  
le chef du Bureau Application du Droit des Sols

# GOAS

# 30

Christian Marty

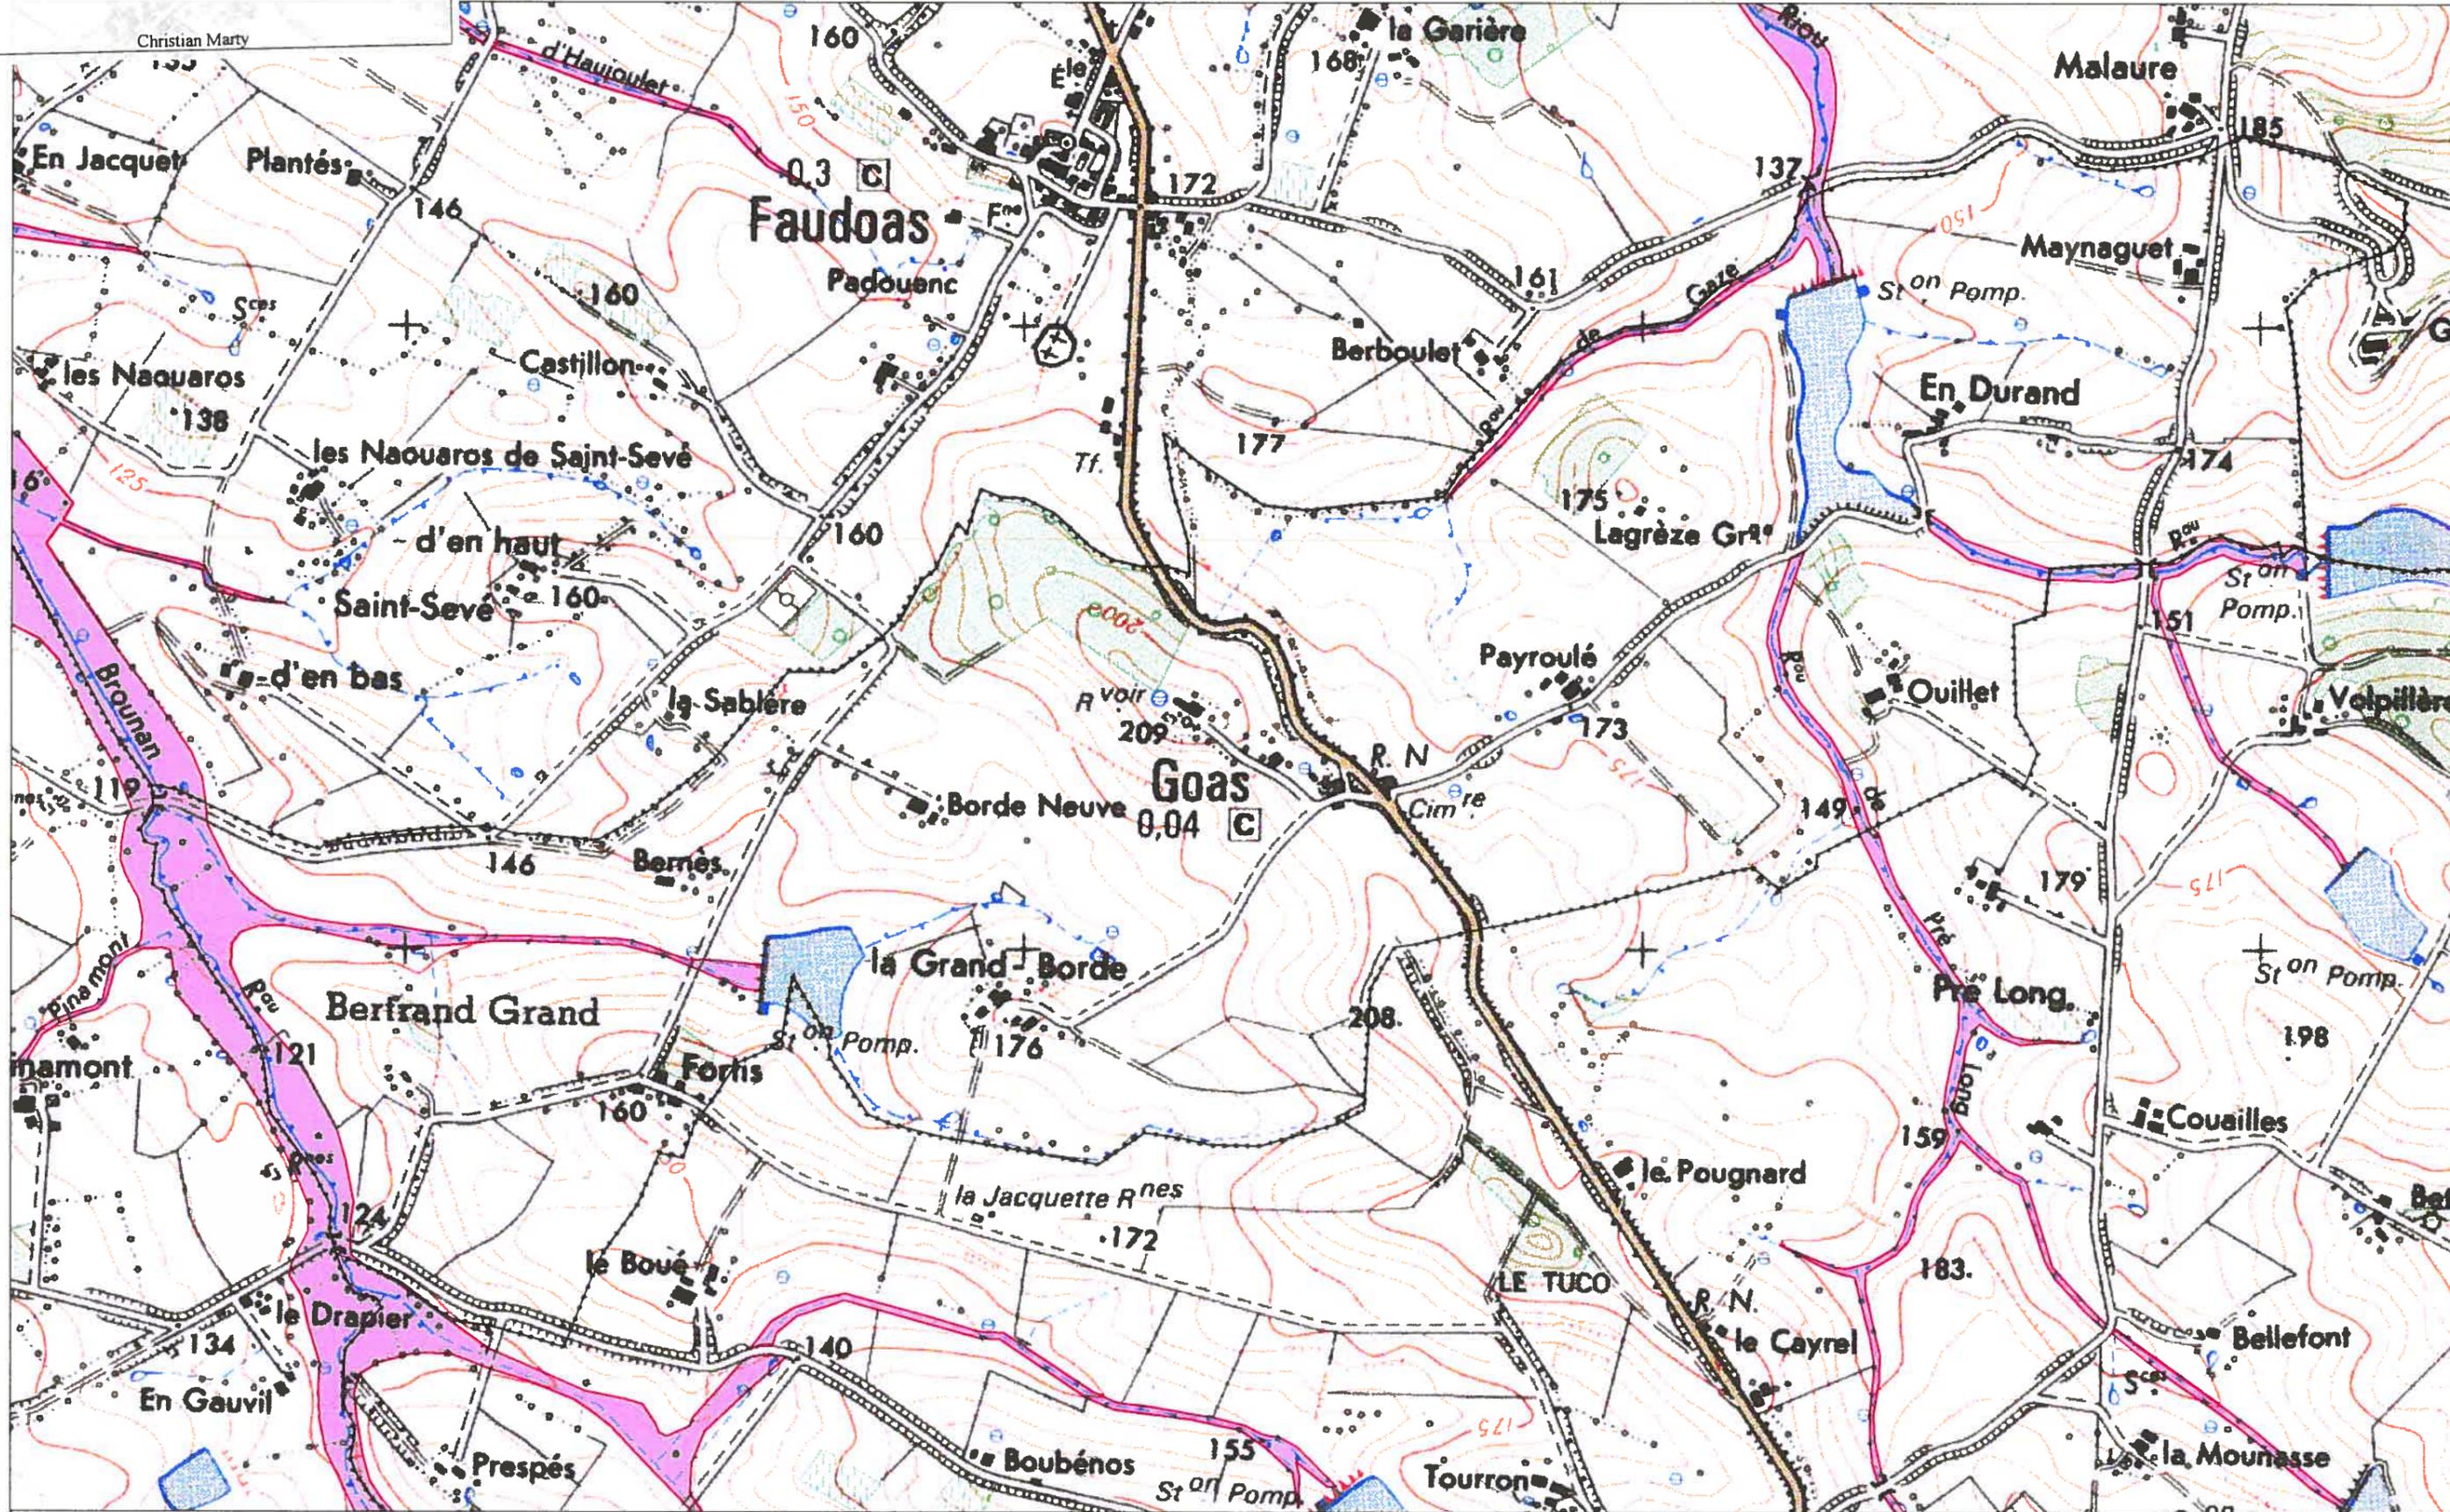

CARTE IGN SCAN 25 000-(C)IGN-PARIS-1996 Autorisation n°21-6001



**P-P-R INONDATION**  
**BASSIN DE LA GARONNE AMONT**

DDE 82/S.U.H.E.

## CARTE DU ZONAGE

 ZONE ROUGE



ECHELLE 1/10 000