

PLAN DE COUPE

Propriété de Grand Montauban communauté d'agglomération

Echelle : 1/50 Format A4

Dossier : 230215

Dressé le : 09/11/2023

Coupe BB'

Département du Tarn-et-Garonne

Commune de MONTAUBAN

Adresse "Quai Adolphe POULT"

Légende




Pierre de taille



Briques

Altitude NGF

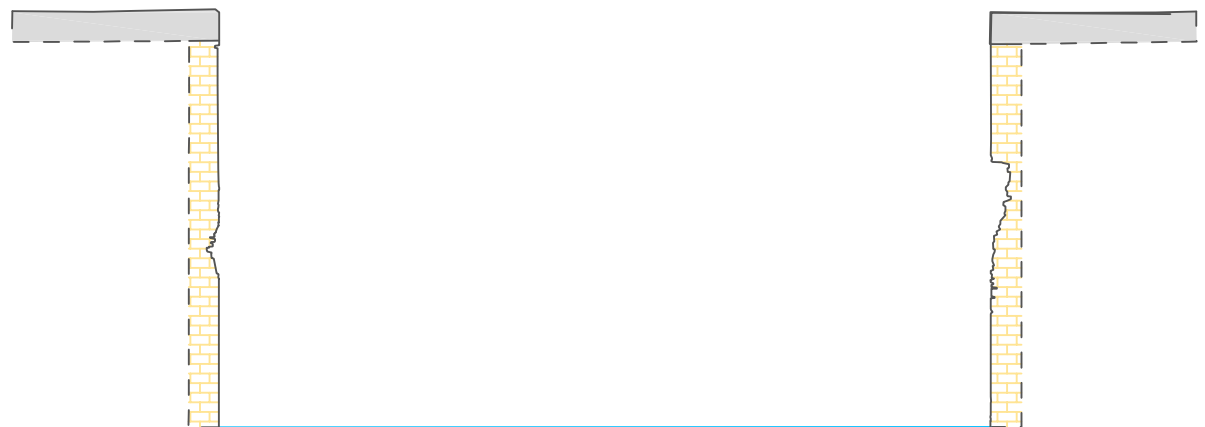

urbactis
GÉOMÈTRE-EXPERT BUREAU D'ÉTUDES



Agence de MONTAUBAN | montauban@urbactis.eu

Agence de NEGREPELISSE | negrepelisse@urbactis.eu

Agence de GRENADE | grenade@urbactis.eu

Agence de BOULOC | bouloc@urbactis.eu

Agence de BLAGNAC | blagnac@urbactis.eu

N° unique : 05 63 66 44 22

www.urbactis.eu