

# PLAN DE L'ECLUSE / POSITION DES COUPES

Propriété de Grand Montauban Communauté d'Agglomérations

Echelle : 1/200 Format A3



Dossier : 230215

Dressé le : 09/11/2023

Département du Tarn-et-Garonne

Commune de MONTAUBAN

Adresse "Quai Adolphe POULT"

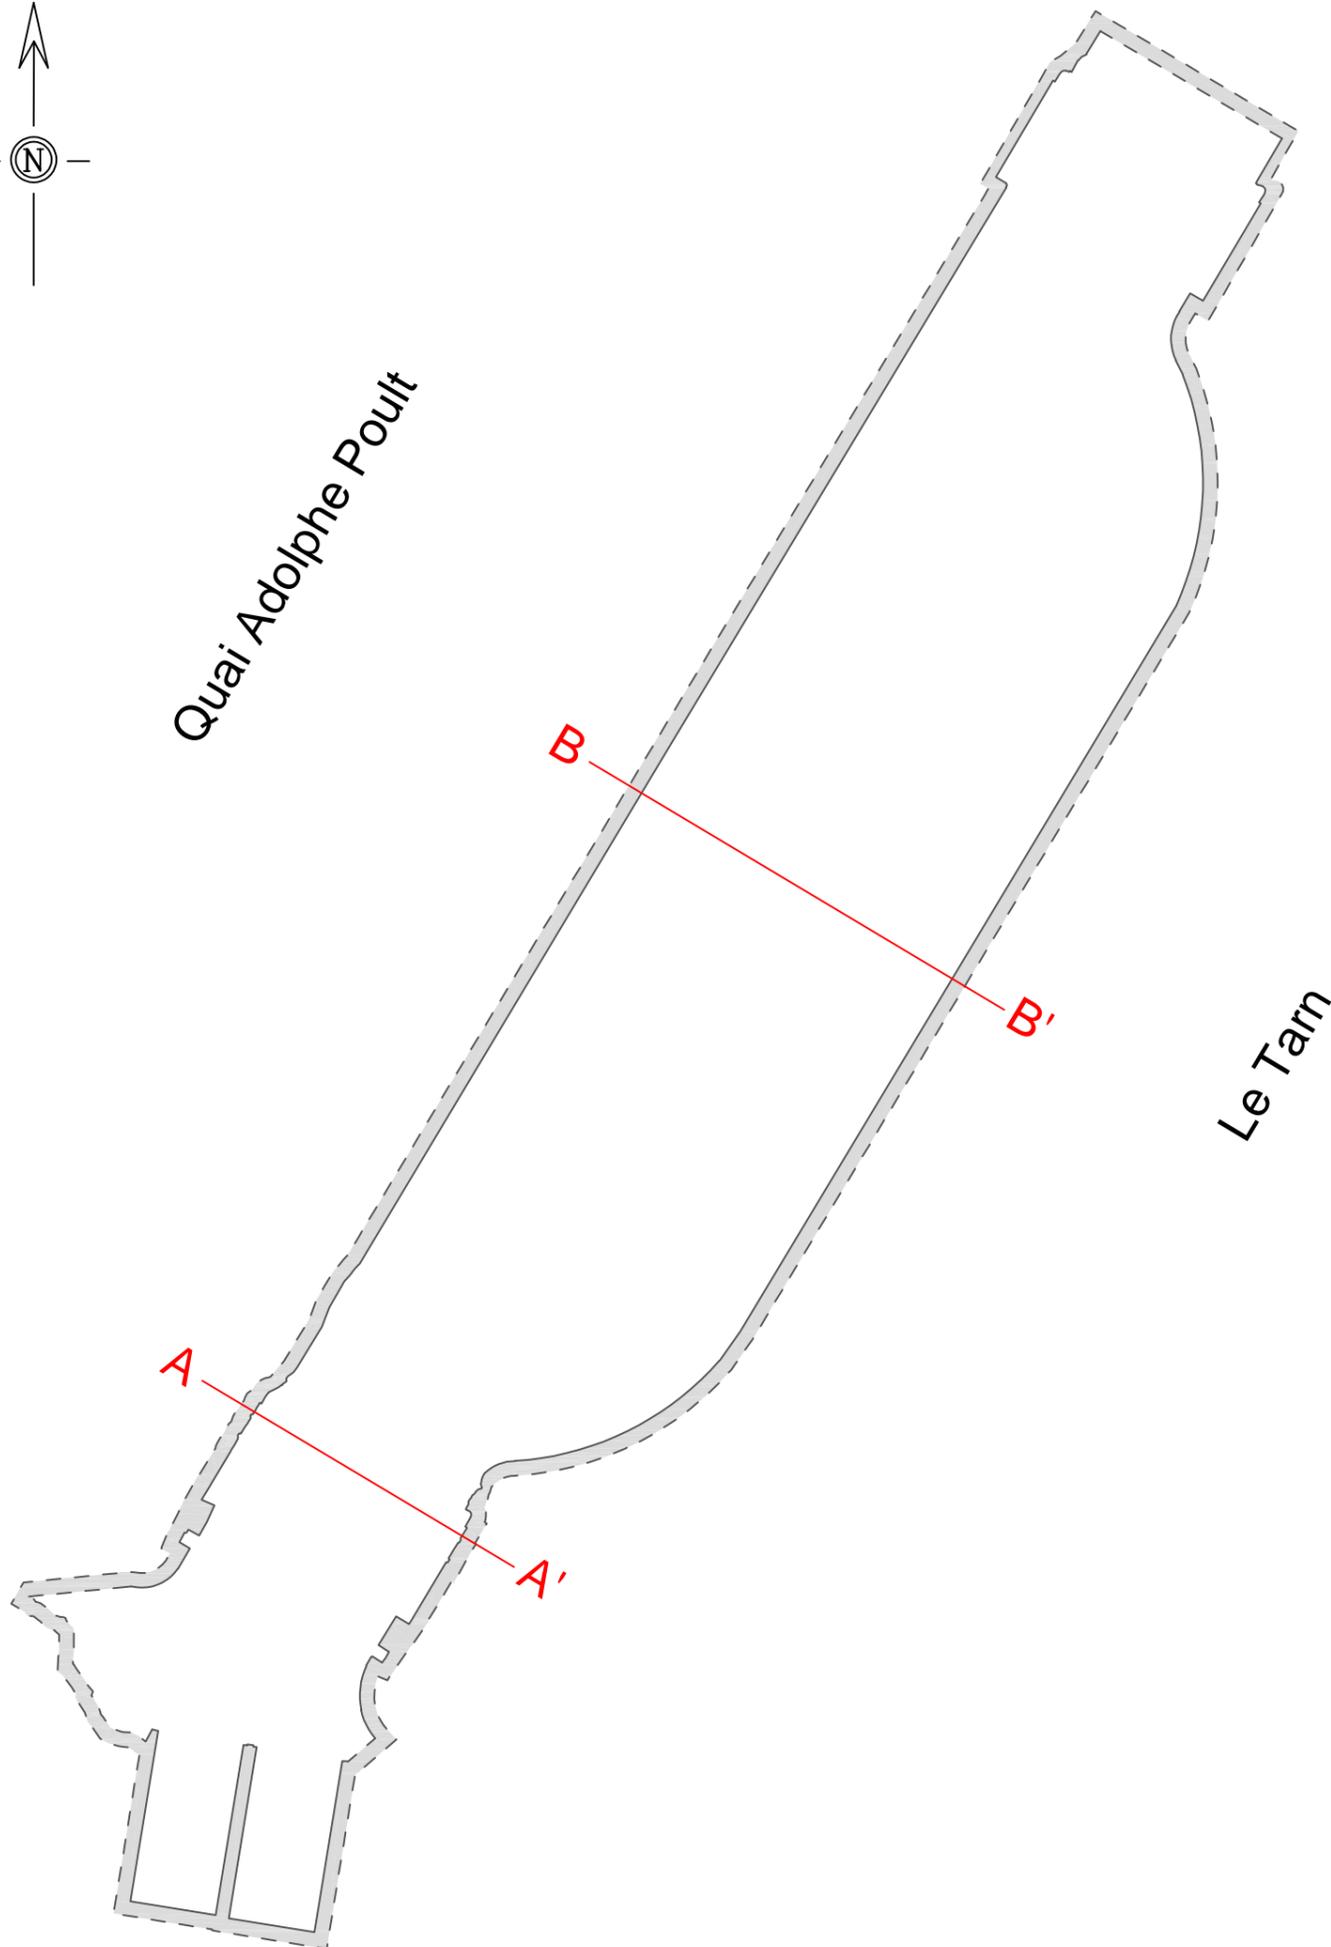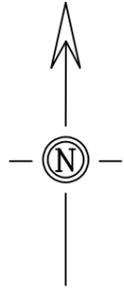

**urbactis**  
GÉOMÈTRE-EXPERT BUREAU D'ÉTUDES



Agence de MONTAUBAN | montauban@urbactis.eu

Agence de NEGREPELISSE | negrepelisse@urbactis.eu

Agence de GRENADE | grenade@urbactis.eu

Agence de BOULOC | bouloc@urbactis.eu

Agence de BLAGNAC | blagnac@urbactis.eu

N° unique : 05 63 66 44 22

[www.urbactis.eu](http://www.urbactis.eu)