




COUPE LONGITUDINALE PROJET

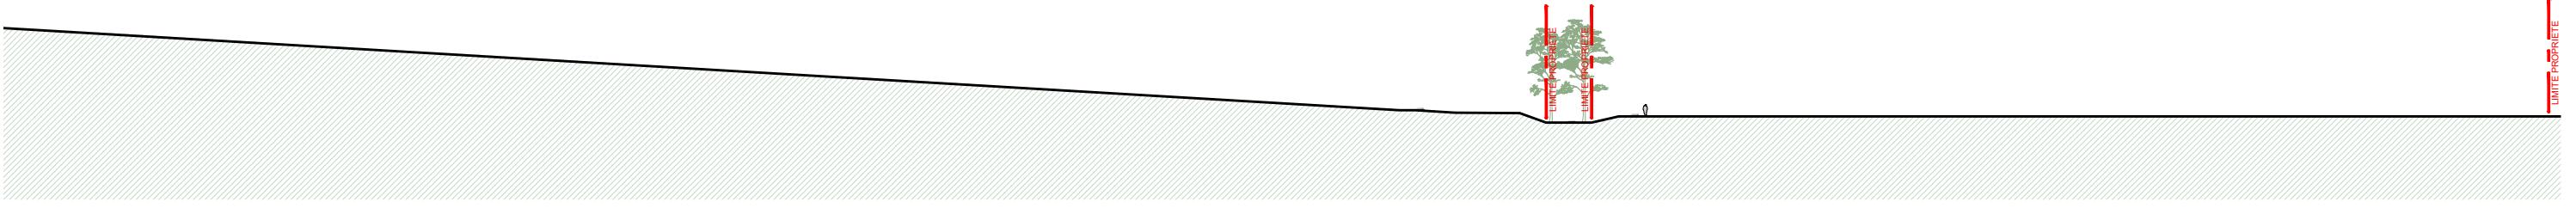


COUPE LONGITUDINALE PROJET

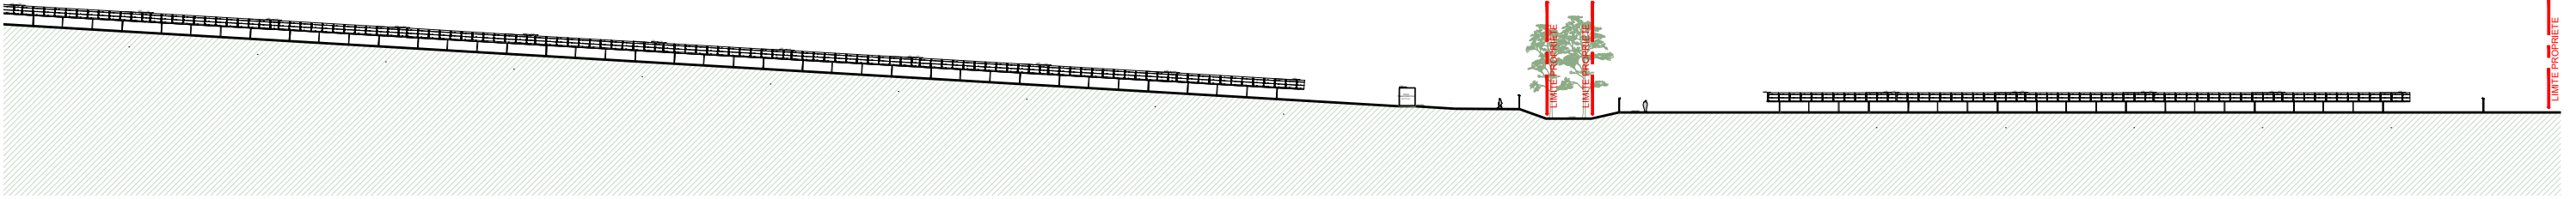

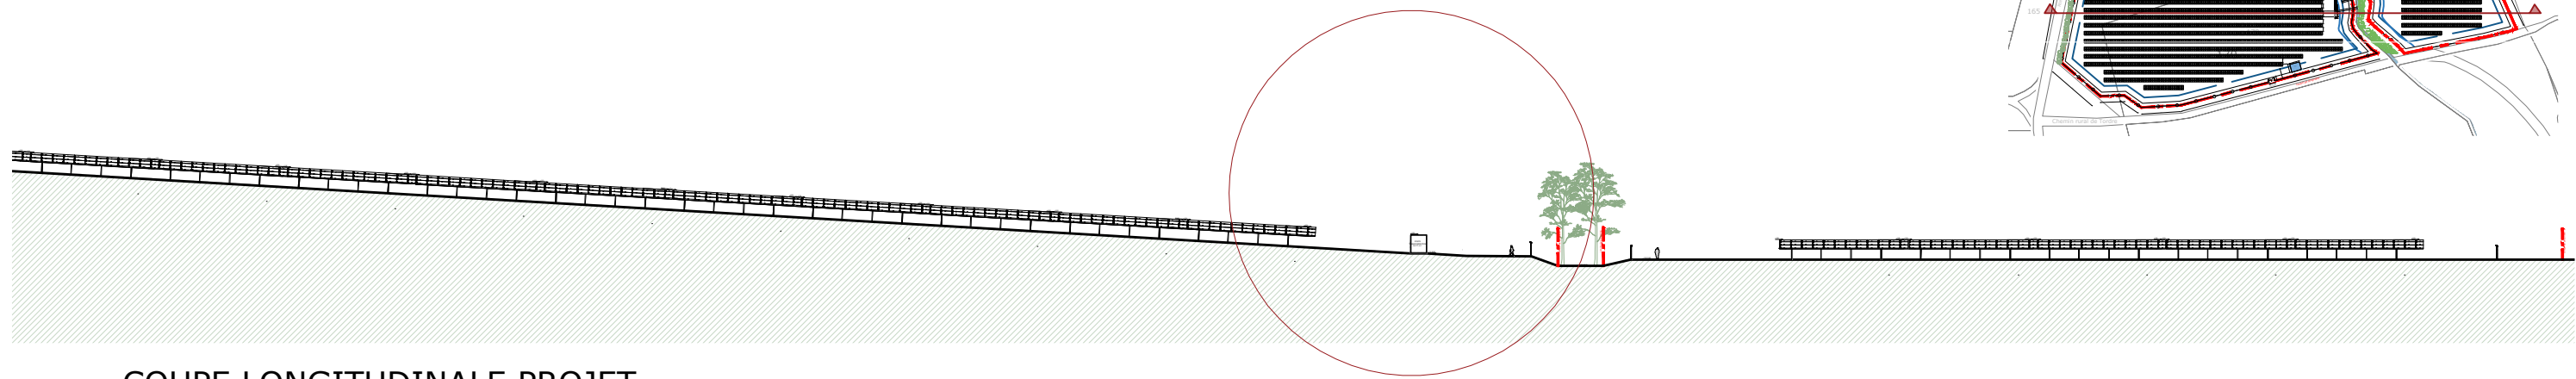

COUPE LONGITUDINALE PROJET

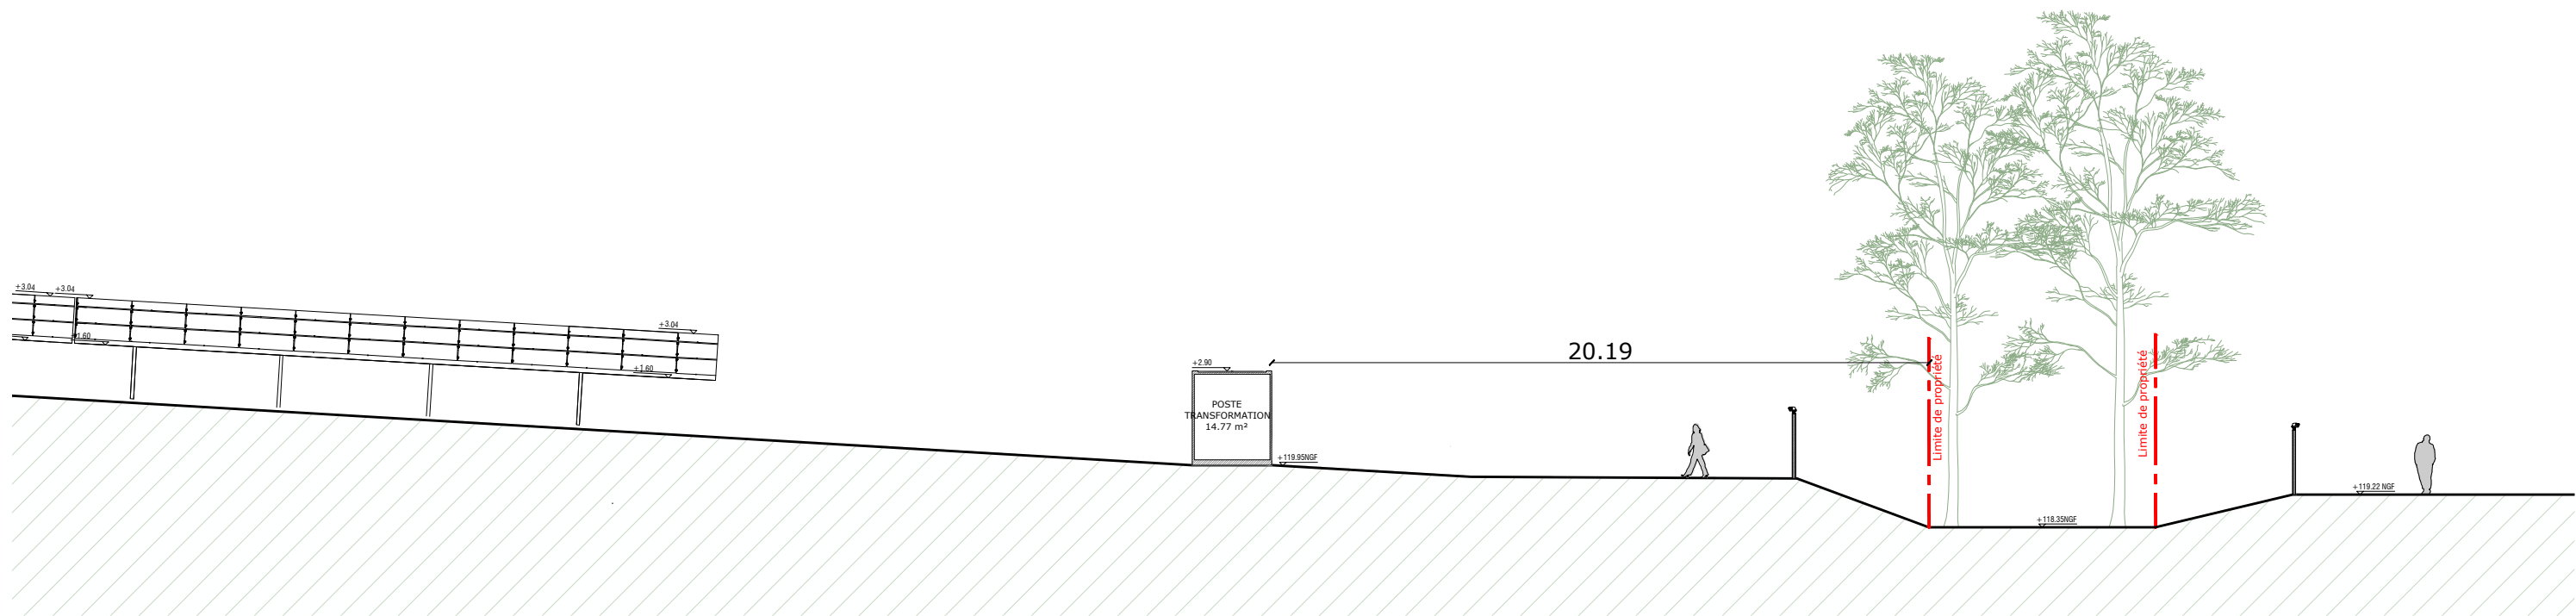


ZOOM COUPE LONGITUDINALE PROJET

PC 3.A.2	CENTRALE AGRI-VOLTAIQUE GENEBRIERES	ZOOM COUPE LONGITUDINALE PROJET
	OPERATION: AGRI-VOLTAIQUE	GENERAL
	EMETTEUR:	INDEXE:
	PHASE: C+D	ZONE: CPE
	PC	DATE: 0
		DATE: 04.04.2023
		ECHELLE: 1 : 250



COUPE TRANSVERSALE EXISTANT

COUPE TRANSVERSALE PROJET



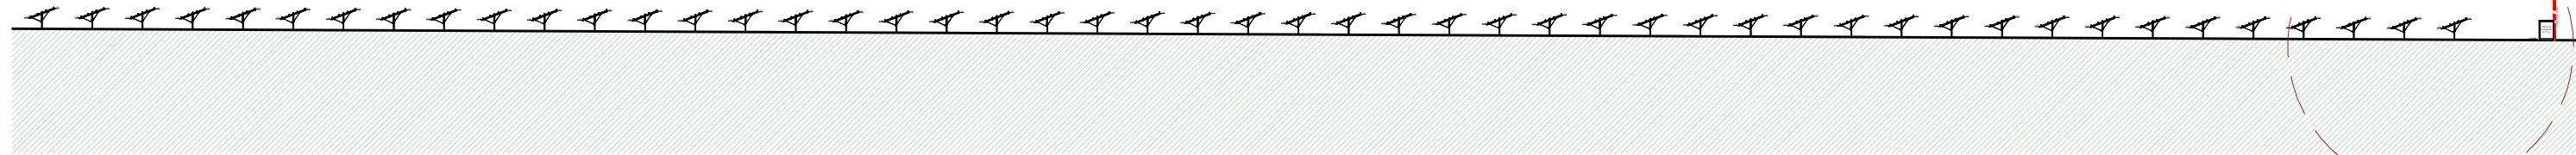

COUPE TRANSVERSALE PROJET

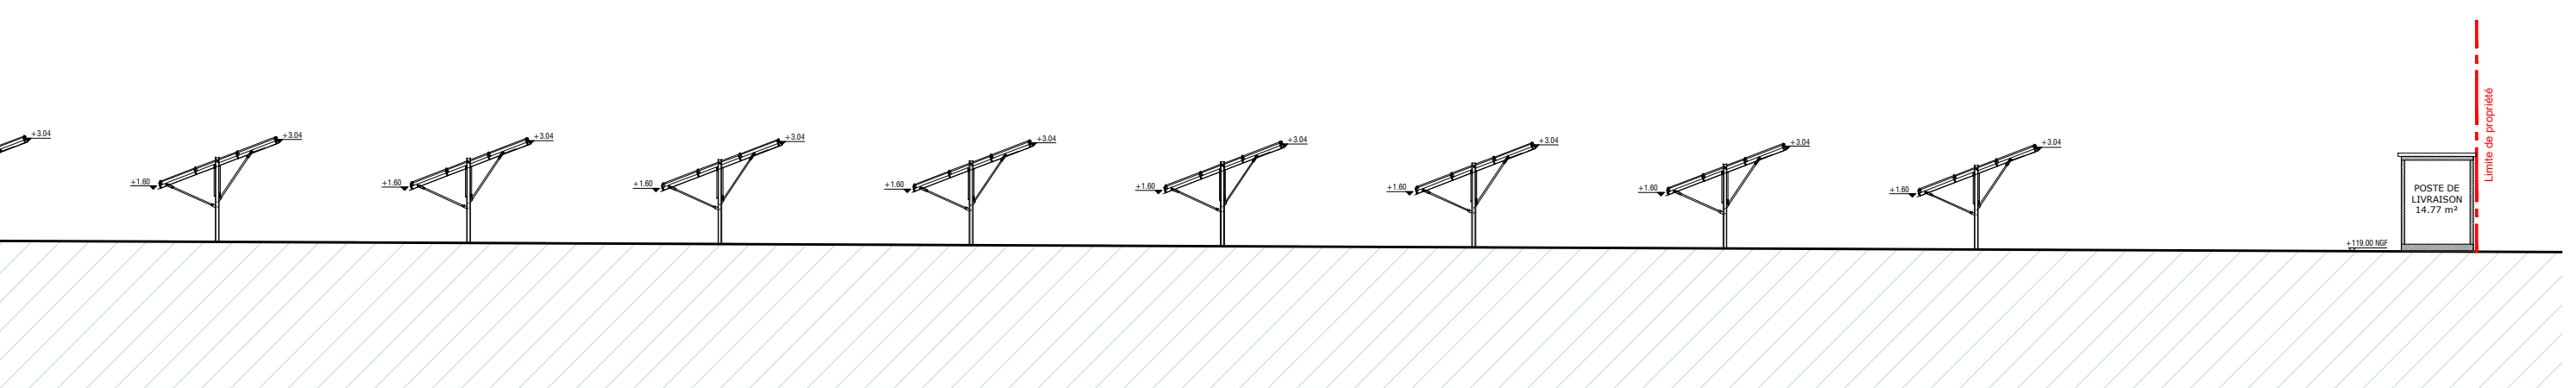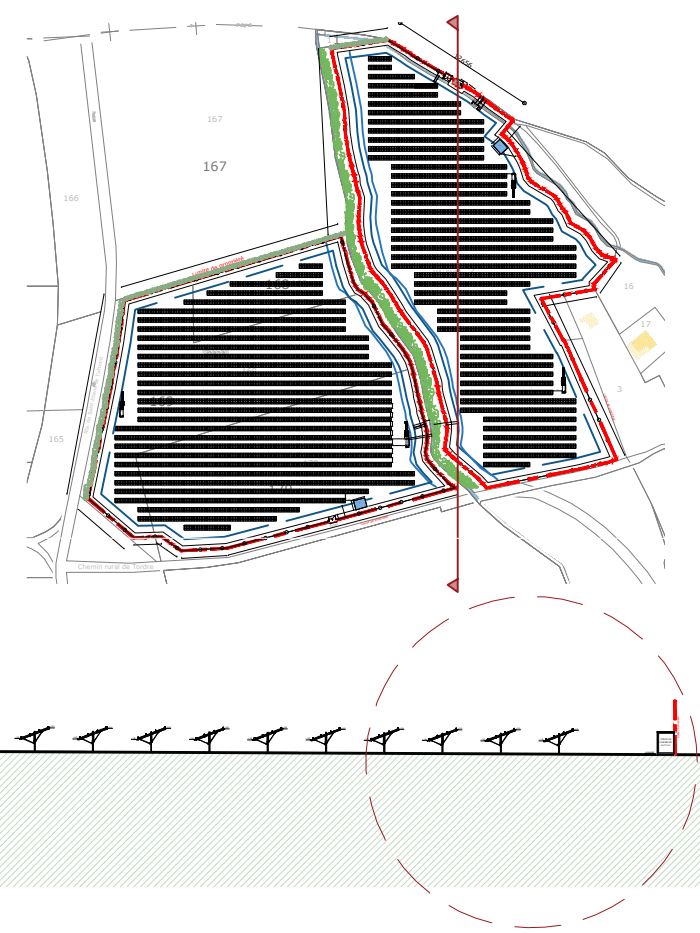

ZOOM COUPE TRANSVERSALE PROJET