

RESTAURATION DE L'ECLUSE DE SAPIACOU SUR LE TARN						Affaire: MED0402
Vue en plan						N°plan : 1.1
Etat Final						 Communauté d'Agglomération
Indice	Date	Etabli	Vérifié	Echelle	Fichier	
1	13/02/2024	V. VAYSSET	M. DELADE	1/500°	MED0402_DCE.dwg	



Emplacement palplanches

Enrochements épars

Enrochements épars


Pendage à rugosités pour les anguilles

Légende


- Fascine de saules
- Plantation de jeunes plants (aulne, frêne, saule, sureau, noisetier, peuplier noir)
- Zones enherbés
- Plantation de boutures de saules, en massifs disséminés

RESTAURATION DE L'ECLUSE DE SAPIACOU SUR LE TARN						Affaire: MED0402
Vue en plan						N° plan : 1.3
Restauration écologique						
Indice	Date	Etabli	Vérifié	Echelle	Fichier	
0	13/02/2024	V. VAYSSET	M. DELADE	1/500°	MED0402_DCE.dwg	


Le Tarn →

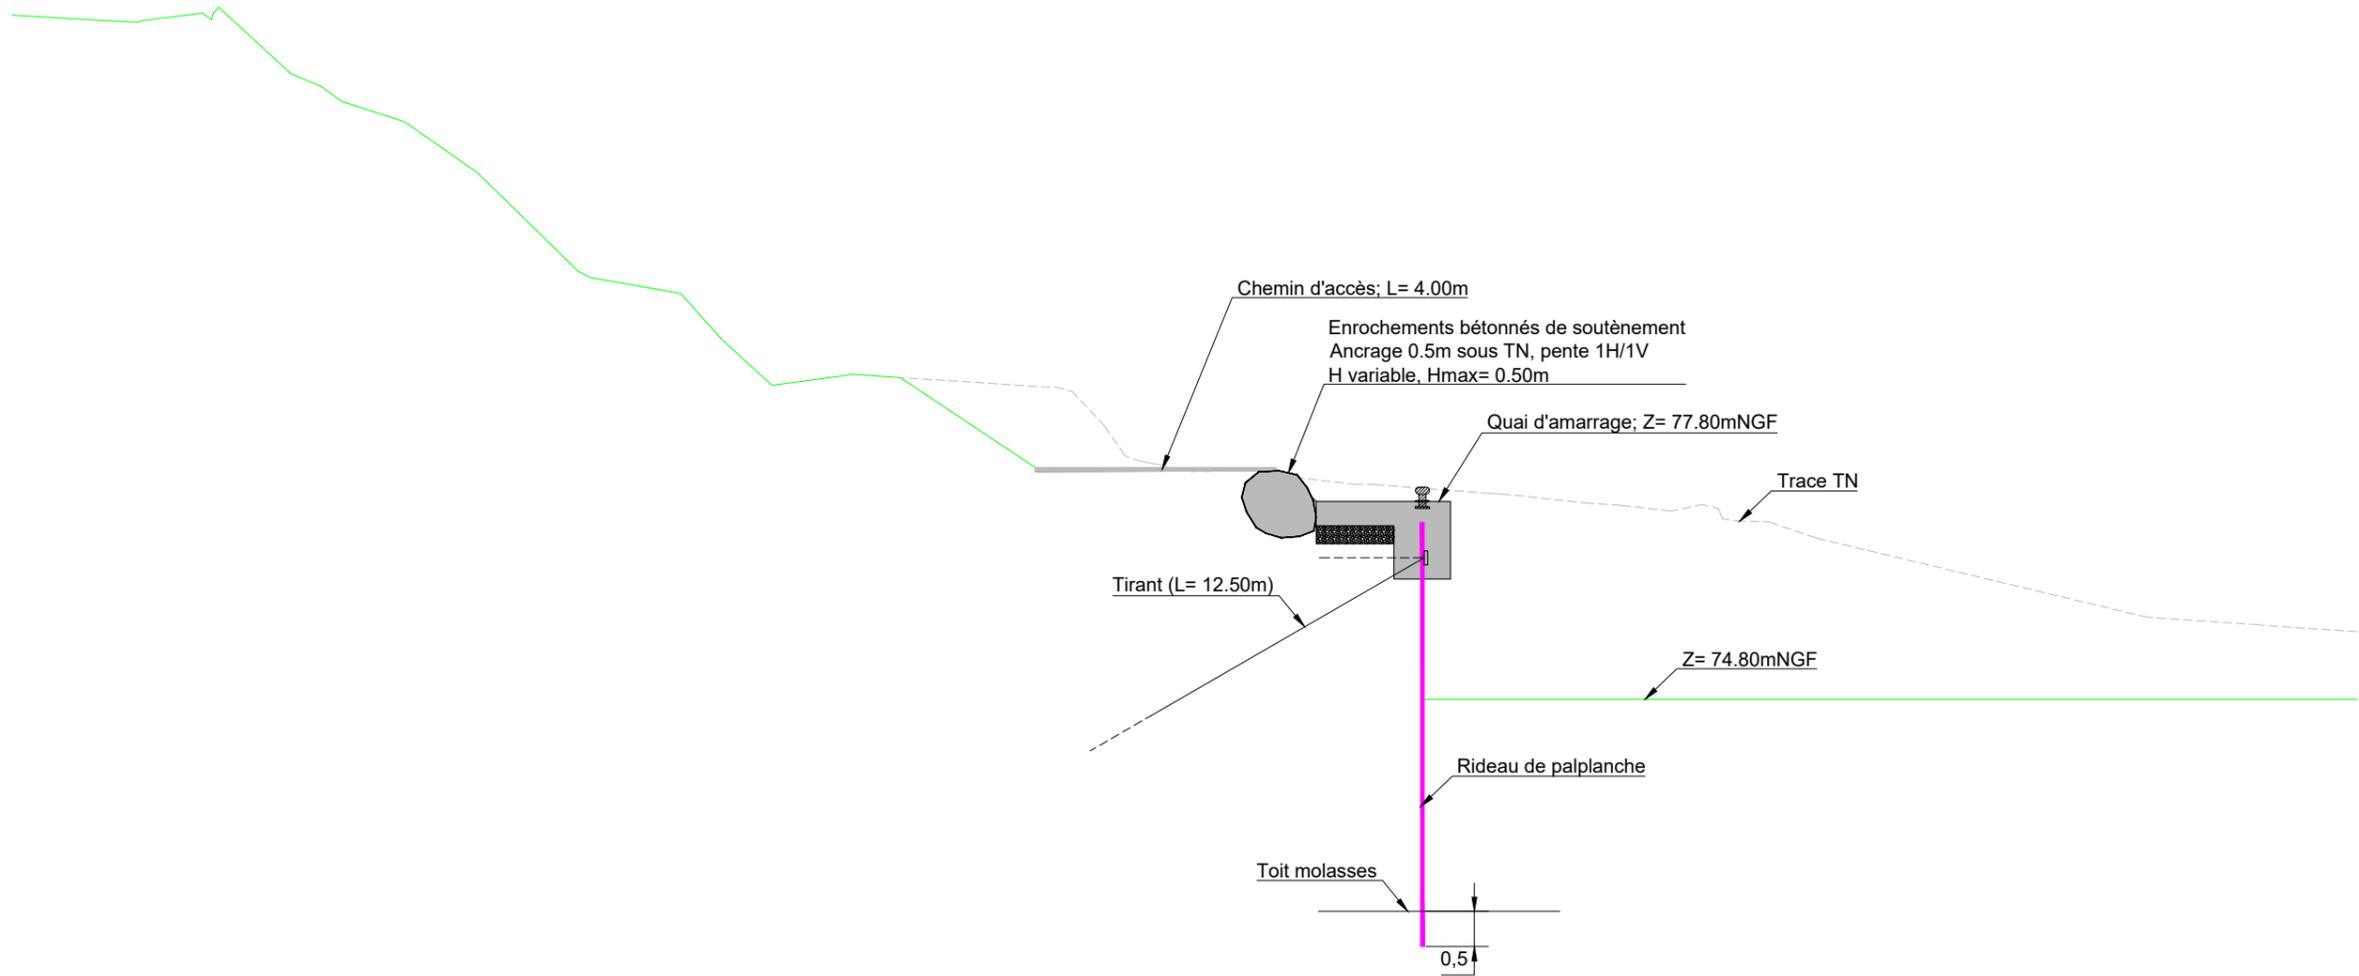


Détail quai d'amarrage

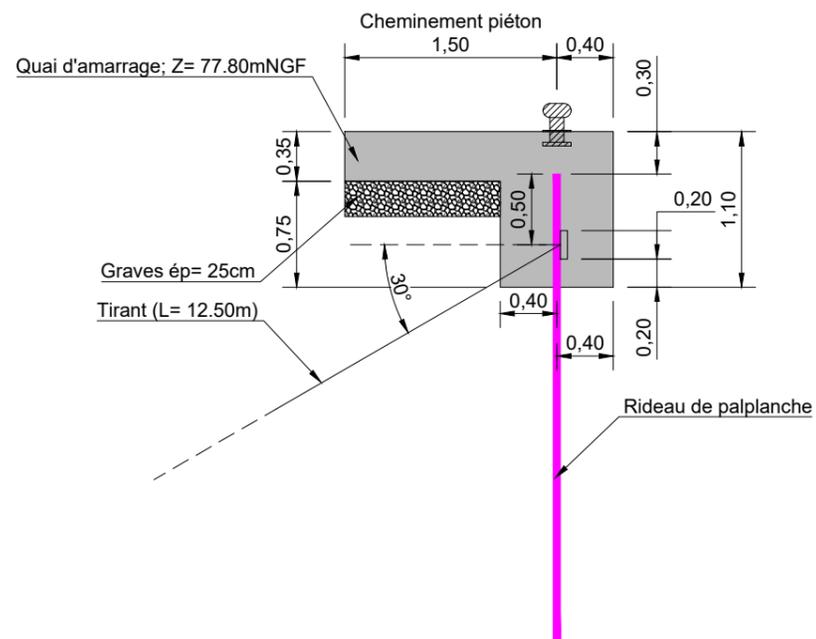


RESTAURATION DE L'ECLUSE DE SAPIACOU SUR LE TARN						Affaire: MED0402
PT1						N°plan : 2.1
Etat final						  Communauté d'Agglomération
Indice	Date	Etabli	Vérifié	Echelle	Fichier	
1	13/02/2024	V. VAYSSET	M. DELADE	1/100°	MED0402_DCE.dwg	

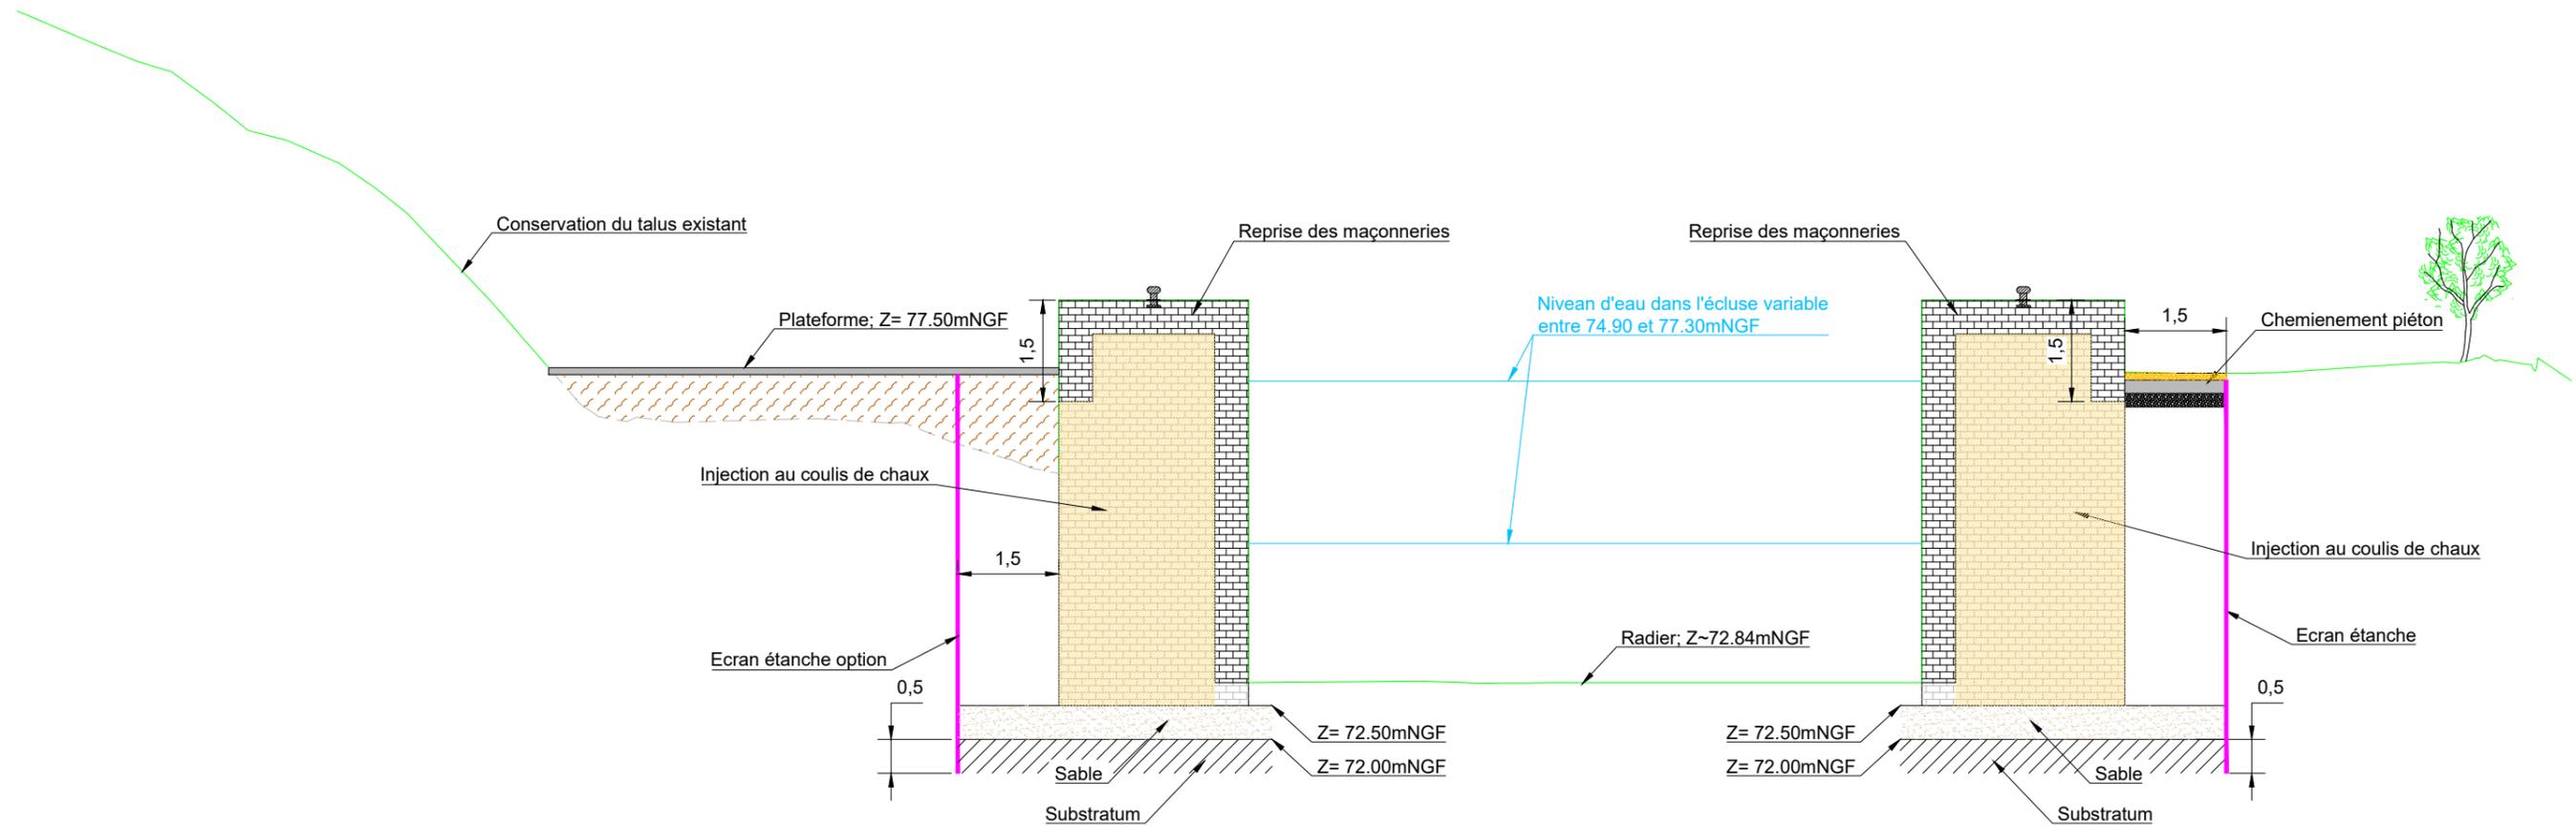


RESTAURATION DE L'ECLUSE DE SAPIACOU SUR LE TARN						Affaire: MED0402
PT2						N°plan : 2.2
Etat final						  Grand Montauban Communauté d'Agglomération
Indice	Date	Etabli	Vérifié	Echelle	Fichier	
1	13/02/2024	V. VAYSSET	M. DELADE	1/100°	MED0402_DCE.dwg	

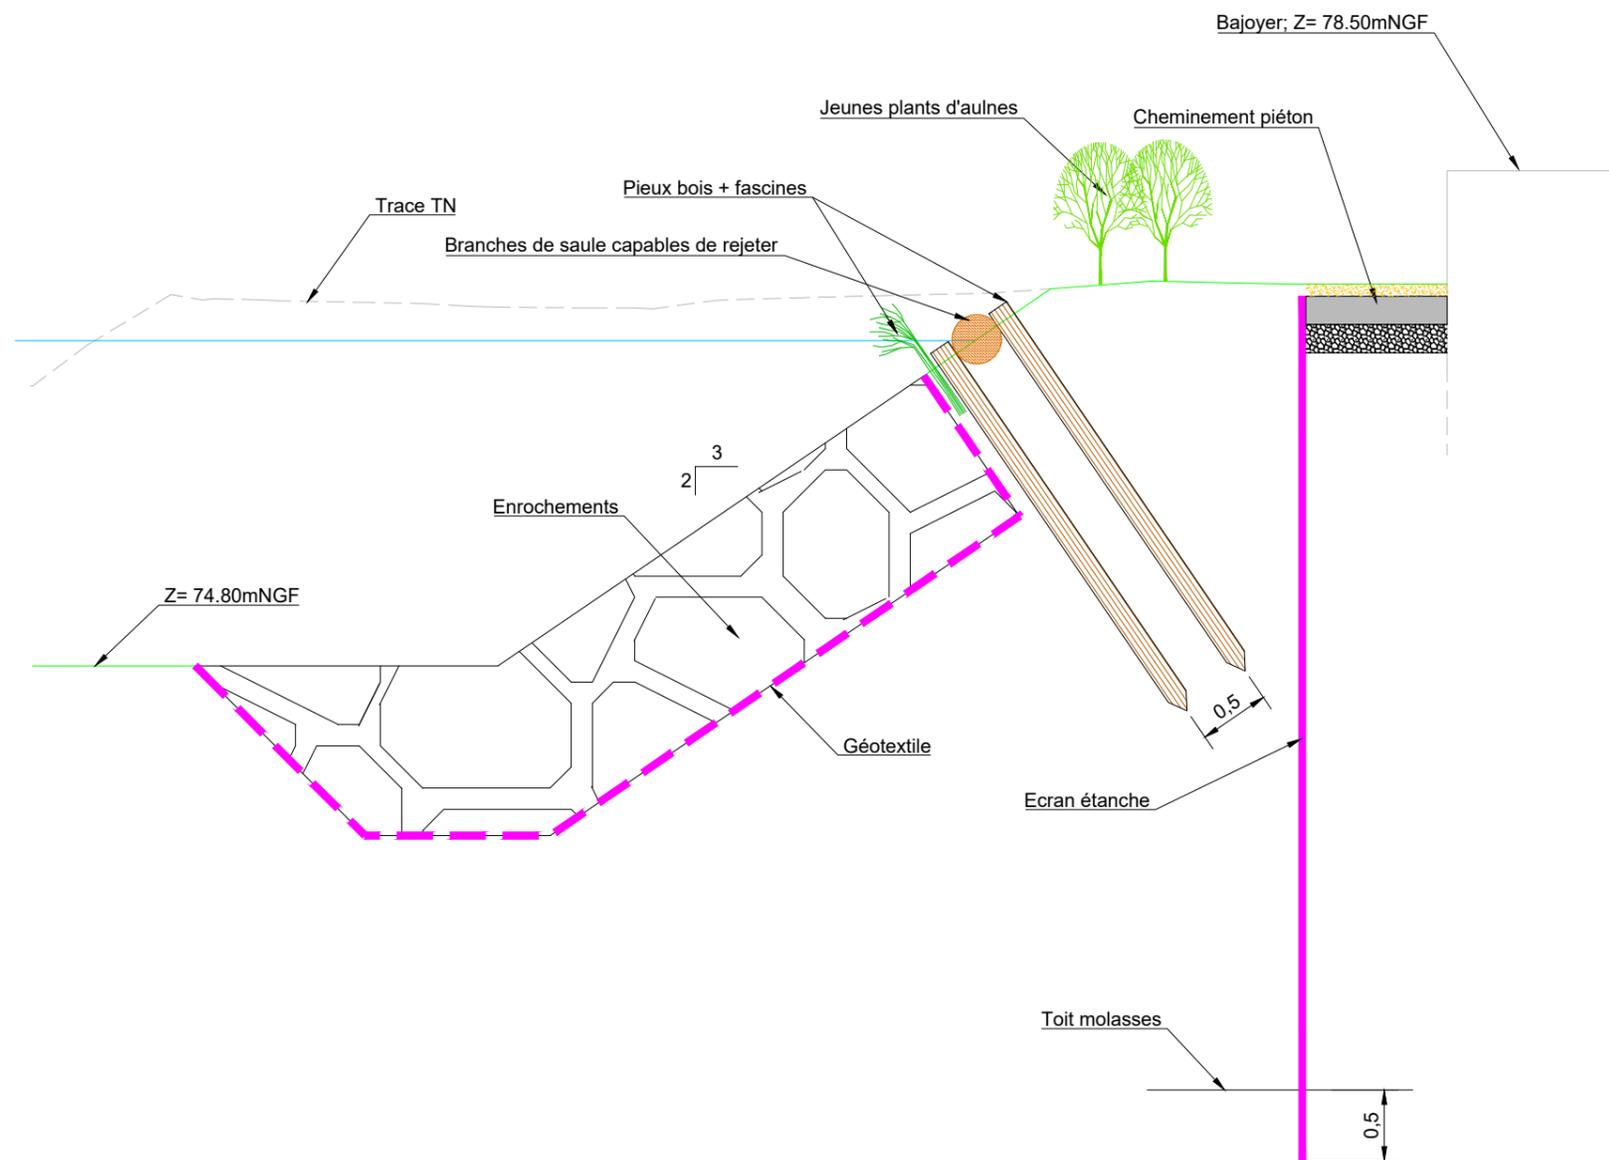

RESTAURATION DE L'ECLUSE DE SAPIACOU SUR LE TARN						Affaire: MED0402
PT3						N°plan : 2.3
Etat final						  Grand Montauban Communauté d'Agglomération
Indice	Date	Etabli	Vérifié	Echelle	Fichier	
1	13/02/2024	V. VAYSSET	M. DELADE	1/50°	MED0402_DCE.dwg	

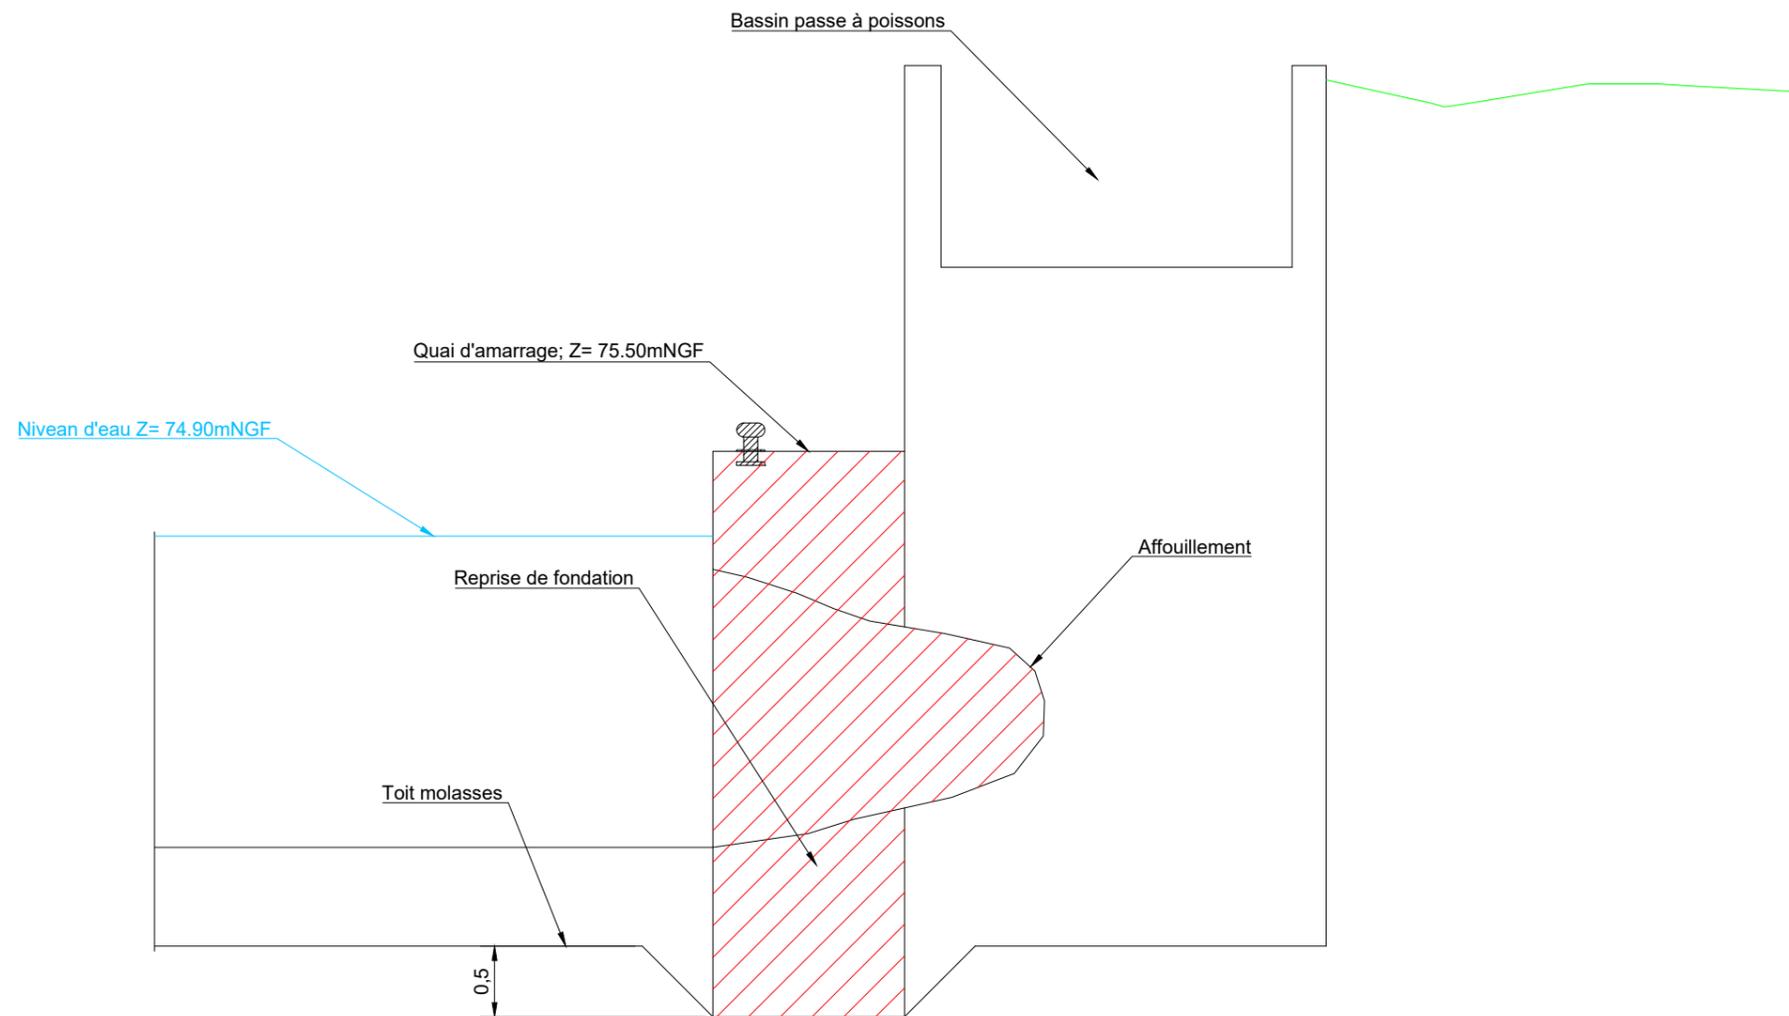

RESTAURATION DE L'ECLUSE DE SAPIACOU SUR LE TARN						Affaire: MED0402
PT4 Etat final						N°plan : 2.4
Indice	Date	Etabli	Vérifié	Echelle	Fichier	  Grand Montauban Communauté d'Agglomération
1	13/02/2024	V. VAYSSET	M. DELADE	1/100°	MED0402_DCE.dwg	

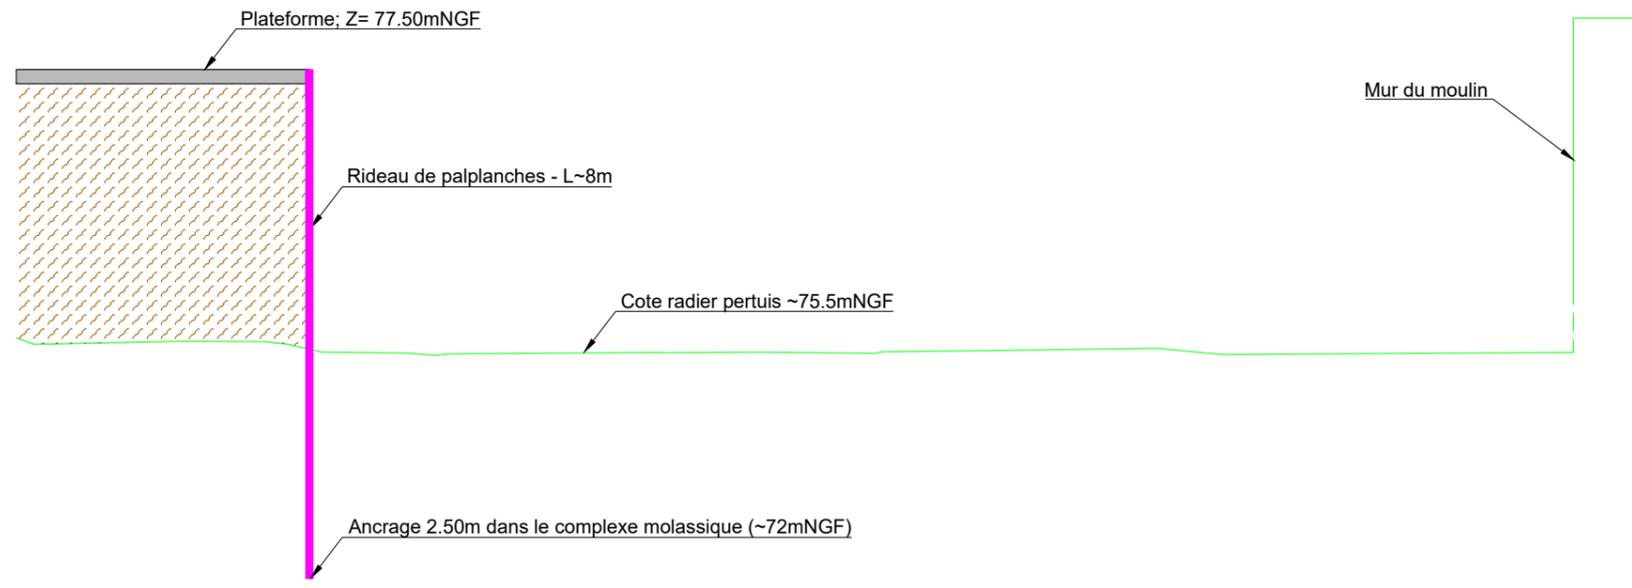

RESTAURATION DE L'ECLUSE DE SAPIACOU SUR LE TARN					Affaire: MED0402
PT5 Etat final					N°plan : 2.5
Indice	Date	Etabli	Vérifié	Echelle	Fichier
1	13/02/2024	V. VAYSSET	M. DELADE	1/50°	MED0402_DCE.dwg

