

# PLAN DE FAÇADE

Propriété de Grand Montauban communauté d'agglomération

Echelle : 1/50 Format A3

Dossier : 230215


Dressé le : 09/11/2023

## Façade 3

Département du Tarn-et-Garonne  
Commune de Montauban  
Adresse "Quai Adolphe POULT"

### Légende

- |   |   |   |                    |
|---|---|---|--------------------|
|  | Pierre de taille                            |  | Briques            |
|  | Zone non visible par présence de végétation |  | Briques manquantes |
|  | Surface de l'eau                            |   |                    |

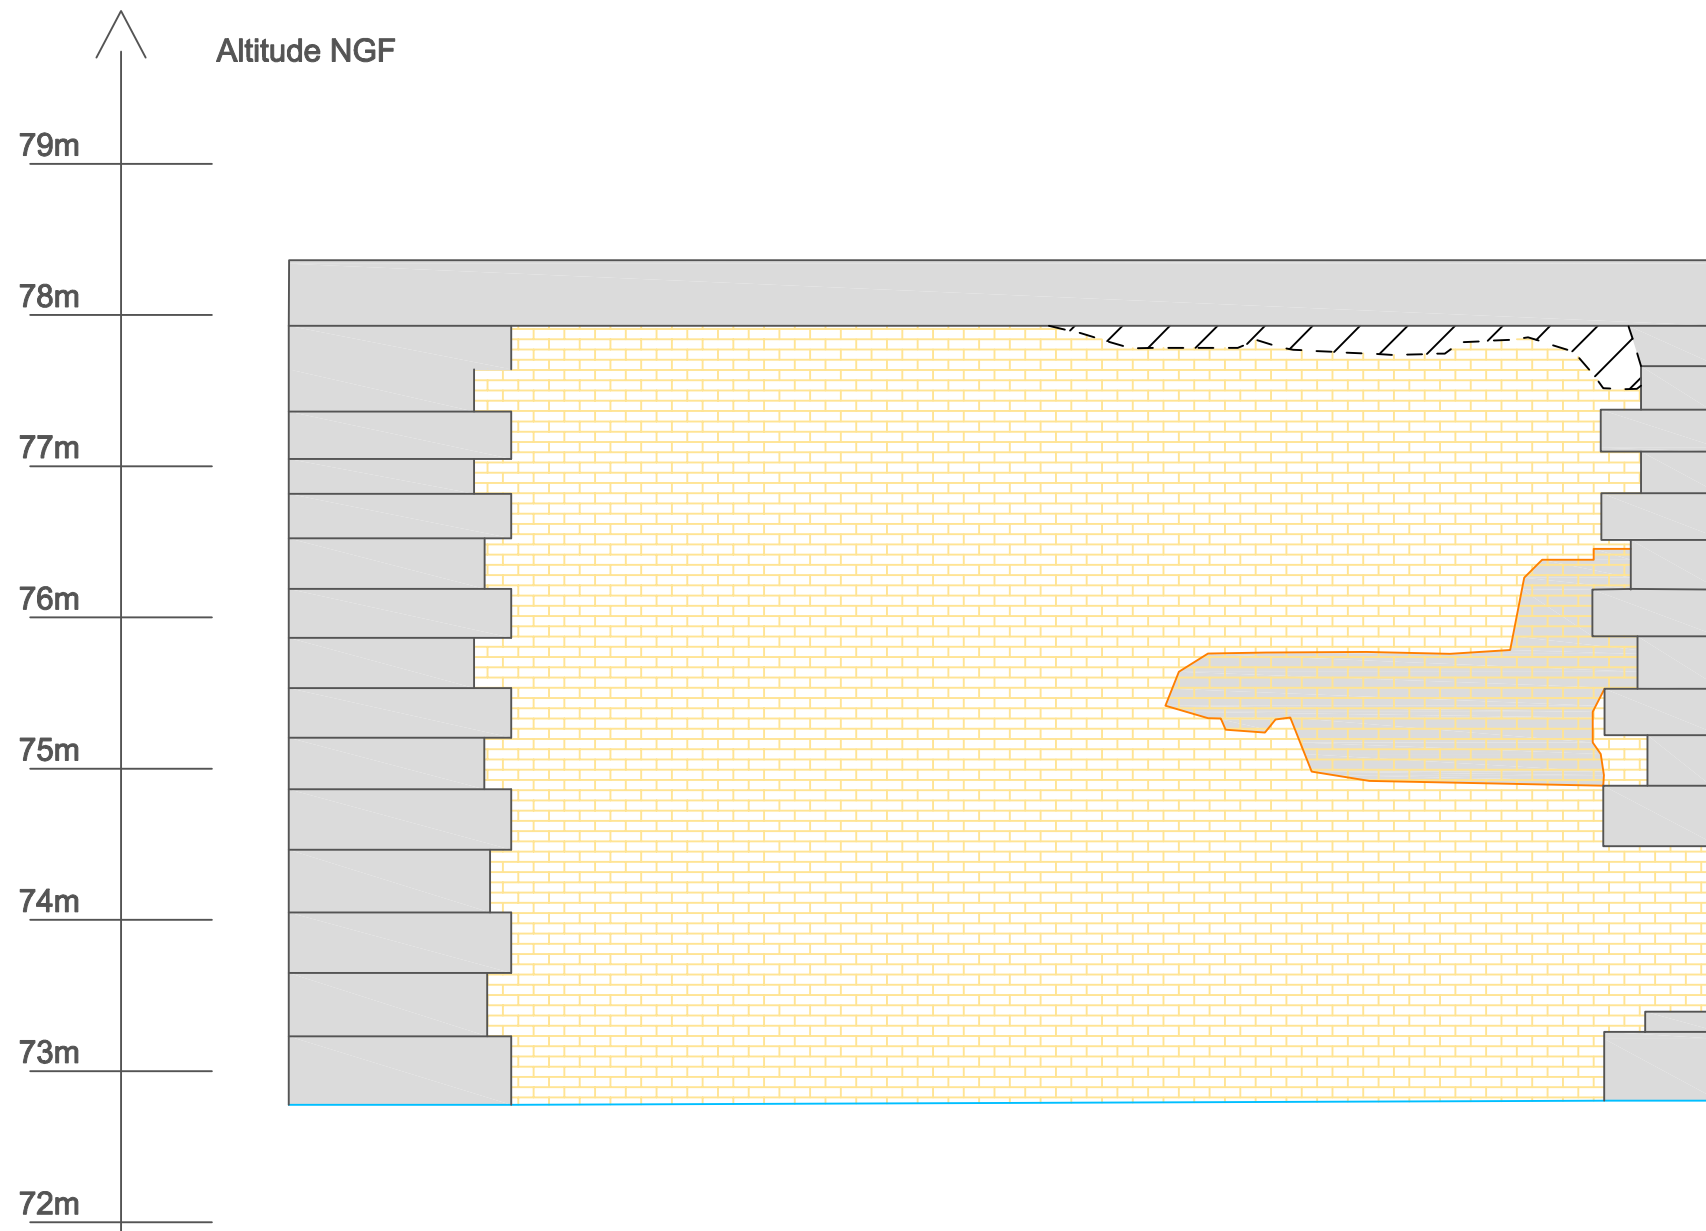

**urbactis**  
GÉOMÈTRE-EXPERT BUREAU D'ÉTUDES



Agence de MONTAUBAN | montauban@urbactis.eu

Agence de NEGREPELISSE | negrepelisse@urbactis.eu

Agence de GRENADE | grenade@urbactis.eu

Agence de BOULOC | bouloc@urbactis.eu

Agence de BLAGNAC | blagnac@urbactis.eu

N° unique : 05 63 66 44 22

[www.urbactis.eu](http://www.urbactis.eu)