

PLAN DE FAÇADE

Propriété de Grand Montauban communauté d'agglomération

Echelle : 1/50 Format A3

Dossier : 230215



Dressé le : 09/11/2023

Façade 6

Département du Tarn-et-Garonne
Commune de Montauban
Adresse "Quai Adolphe POULT"

Légende

- | | | | |
|---|---|---|--------------------|
|  | Pierre de taille |  | Briques |
|  | Zone non visible par présence de végétation |  | Briques manquantes |
|  | Surface de l'eau | | |

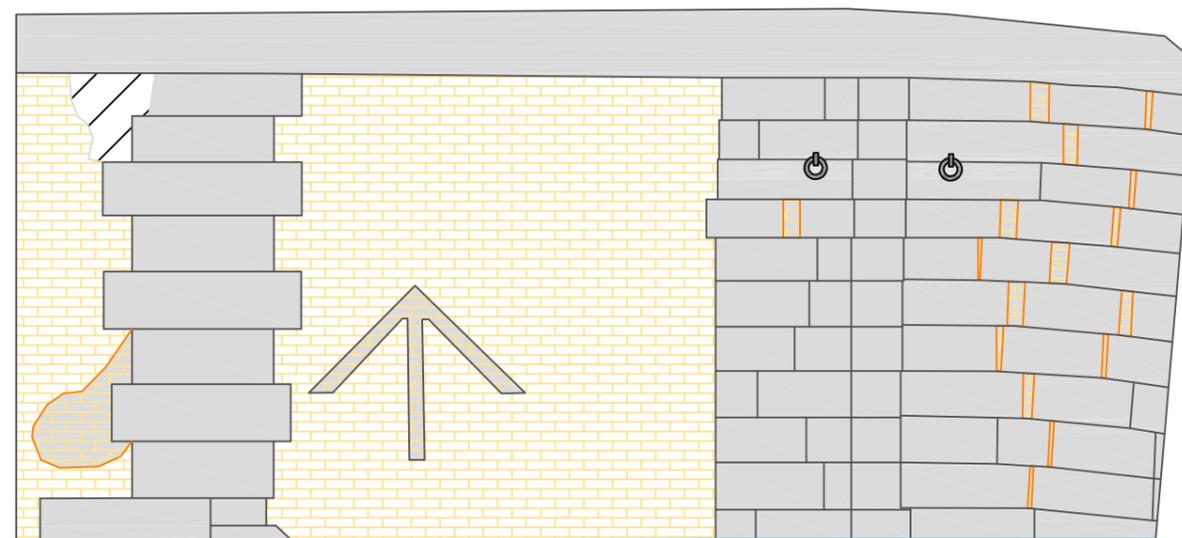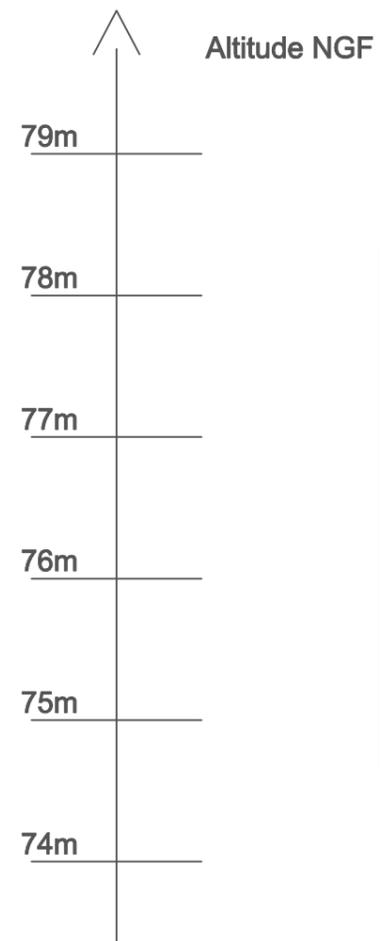

urbactis
GÉOMÈTRE-EXPERT BUREAU D'ÉTUDES



Agence de MONTAUBAN | montauban@urbactis.eu

Agence de NEGREPELISSE | negrepelisse@urbactis.eu

Agence de GRENADE | grenade@urbactis.eu

Agence de BOULOC | bouloc@urbactis.eu

Agence de BLAGNAC | blagnac@urbactis.eu

N° unique : 05 63 66 44 22

www.urbactis.eu