

# PLAN DE FAÇADE

Propriété de Grand Montauban communauté d'agglomération

Echelle : 1/50 Hors Format

Dossier : 230215


Dressé le : 09/11/2023

## Façade 1

Département du Tarn-et-Garonne  
Commune de Montauban  
Adresse "Quai Adolphe POULT"

### Légende

- Pierre de taille
- Briques
- Zone non visible par présence de végétation
- Briques manquantes
- Surface de l'eau

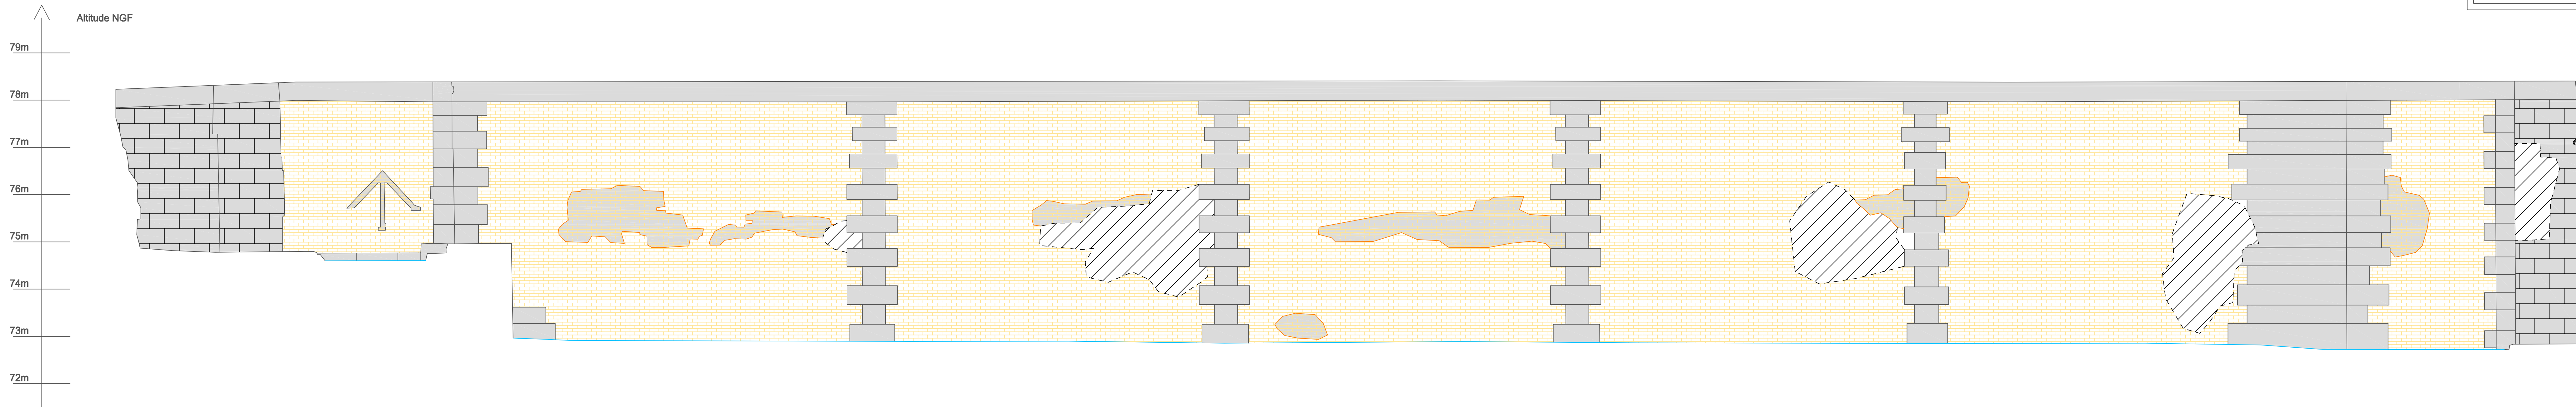

Agence de MONTAUBAN | montauban@urbactis.eu  
Agence de NERPRELLE | nerprelle@urbactis.eu  
Agence de GRENADE | grenade@urbactis.eu  
Agence de BOULOC | boulloc@urbactis.eu  
Agence de BLAGNIAC | bliagnac@urbactis.eu

N° unique : 05 63 66 44 22

www.urbactis.eu